

U.01 Bar

- 0.55
Var.


- BF 35.03 m2
- B Tannenriemen N+K 120 / 26 mm mit Bodenseife behandelt
- W Wand Sandstein Sandgestrahlt
- D Gewölbe Sandstein Sandgestrahlt

1107 Einbau - neo bar - Metzgergasse 19, 3400 Burgdorf

Plan	Grundriss Untergeschoss	Mst. 1:35	Plan-Nr. 401-1	Bauherr	Radio Emme AG - Dorfstrasse 29 - 3550 Langnau i. E.
Status	provisorisch	Revidiert		Architekt	HPag Architektur
gültig für	Ausführung	Gez. / Gepr.	frs /		
					T 058 817 17 00 T 034 447 48 48 F 034 447 48 49




Schnitt C - C

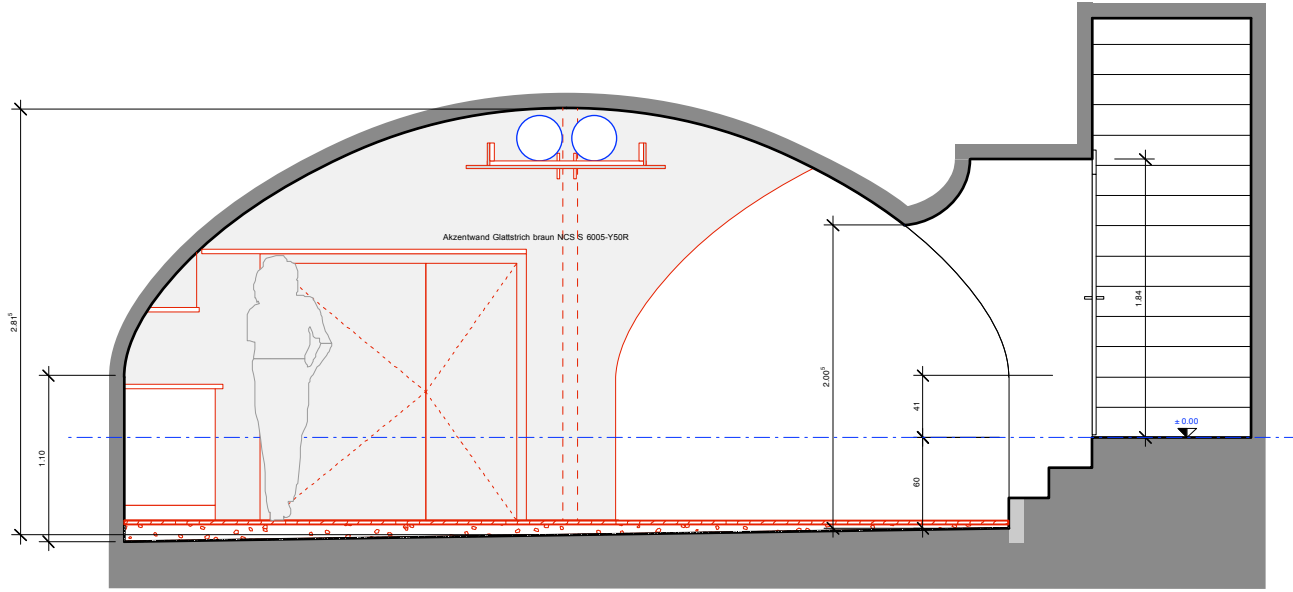


Bodenkonstruktion:
 Dachplatte V 60 verschweisst seitlich bis OK Boden hochgezogen
 Schüttung 50 - 140 mm
 Trockenschüttung
 Tannenriemen 120 / 26 mm mit Bodenseite behandelt

Schnitt B - B

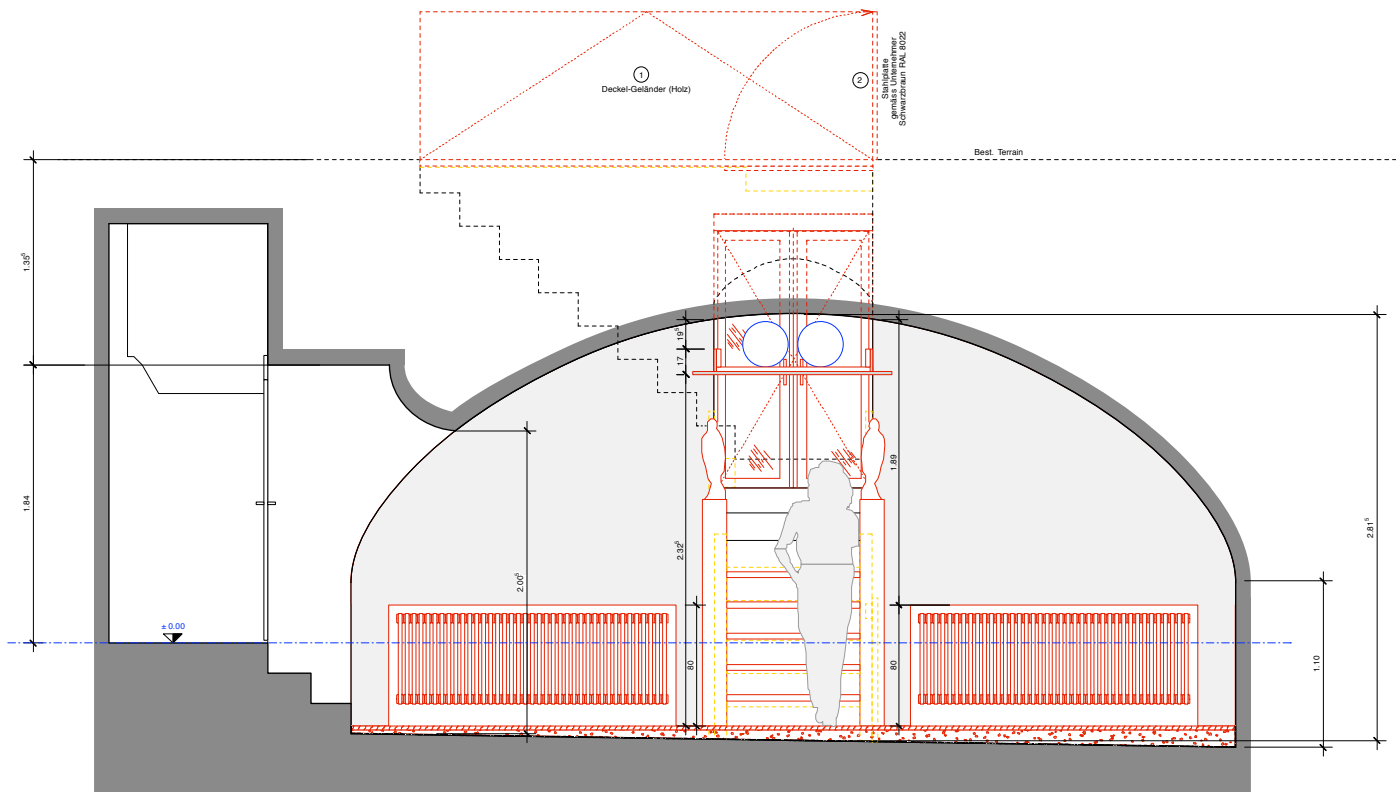

Bodenkonstruktion:
 Dachplatte V 60 verschweisst seitlich bis OK Boden hochgezogen
 Schüttung 50 - 140 mm
 Trockenschüttung
 Tannenriemen 120 / 26 mm mit Bodenseite behandelt

Schnitt A - A

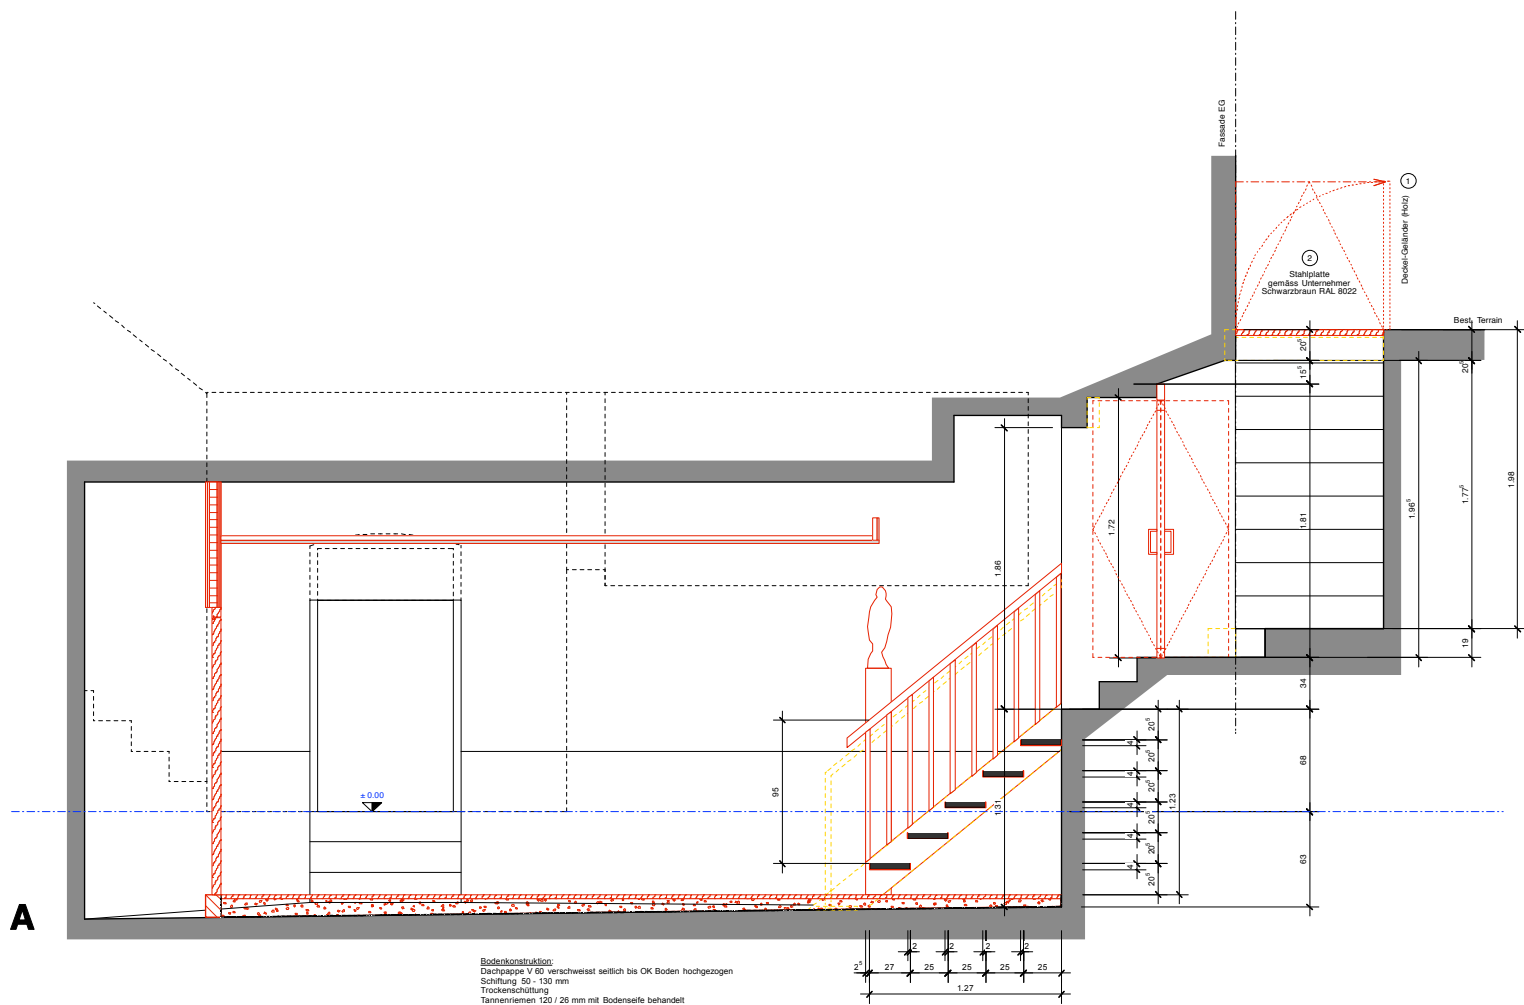

Bodenkonstruktion:
 Dachplatte V 60 verschweisst seitlich bis OK Boden hochgezogen
 Schüttung 50 - 130 mm
 Trockenschüttung
 Tannenriemen 120 / 26 mm mit Bodenseite behandelt

1107	Einbau - neo bar - Metzgergasse 19, 3400 Burgdorf					
Plan	Schnitte	Mst.	Plan-Nr.	401-2	Bauherr	Radio Emme AG - Dorfstrasse 29 - 3550 Langnau i. E
		1:50	Grösse	A3		T 058 817 17 00
			Datum	20.11.2013	Architekt	HPag Architektur T 034 447 48 48
Status	provisorisch		Revidiert		Kanalweg 1 - 3422 Kirchberg	F 034 447 48 49
gültig für	Ausführung		Gez. / Gepr.	frs /		

